


# V O O R G E V E L

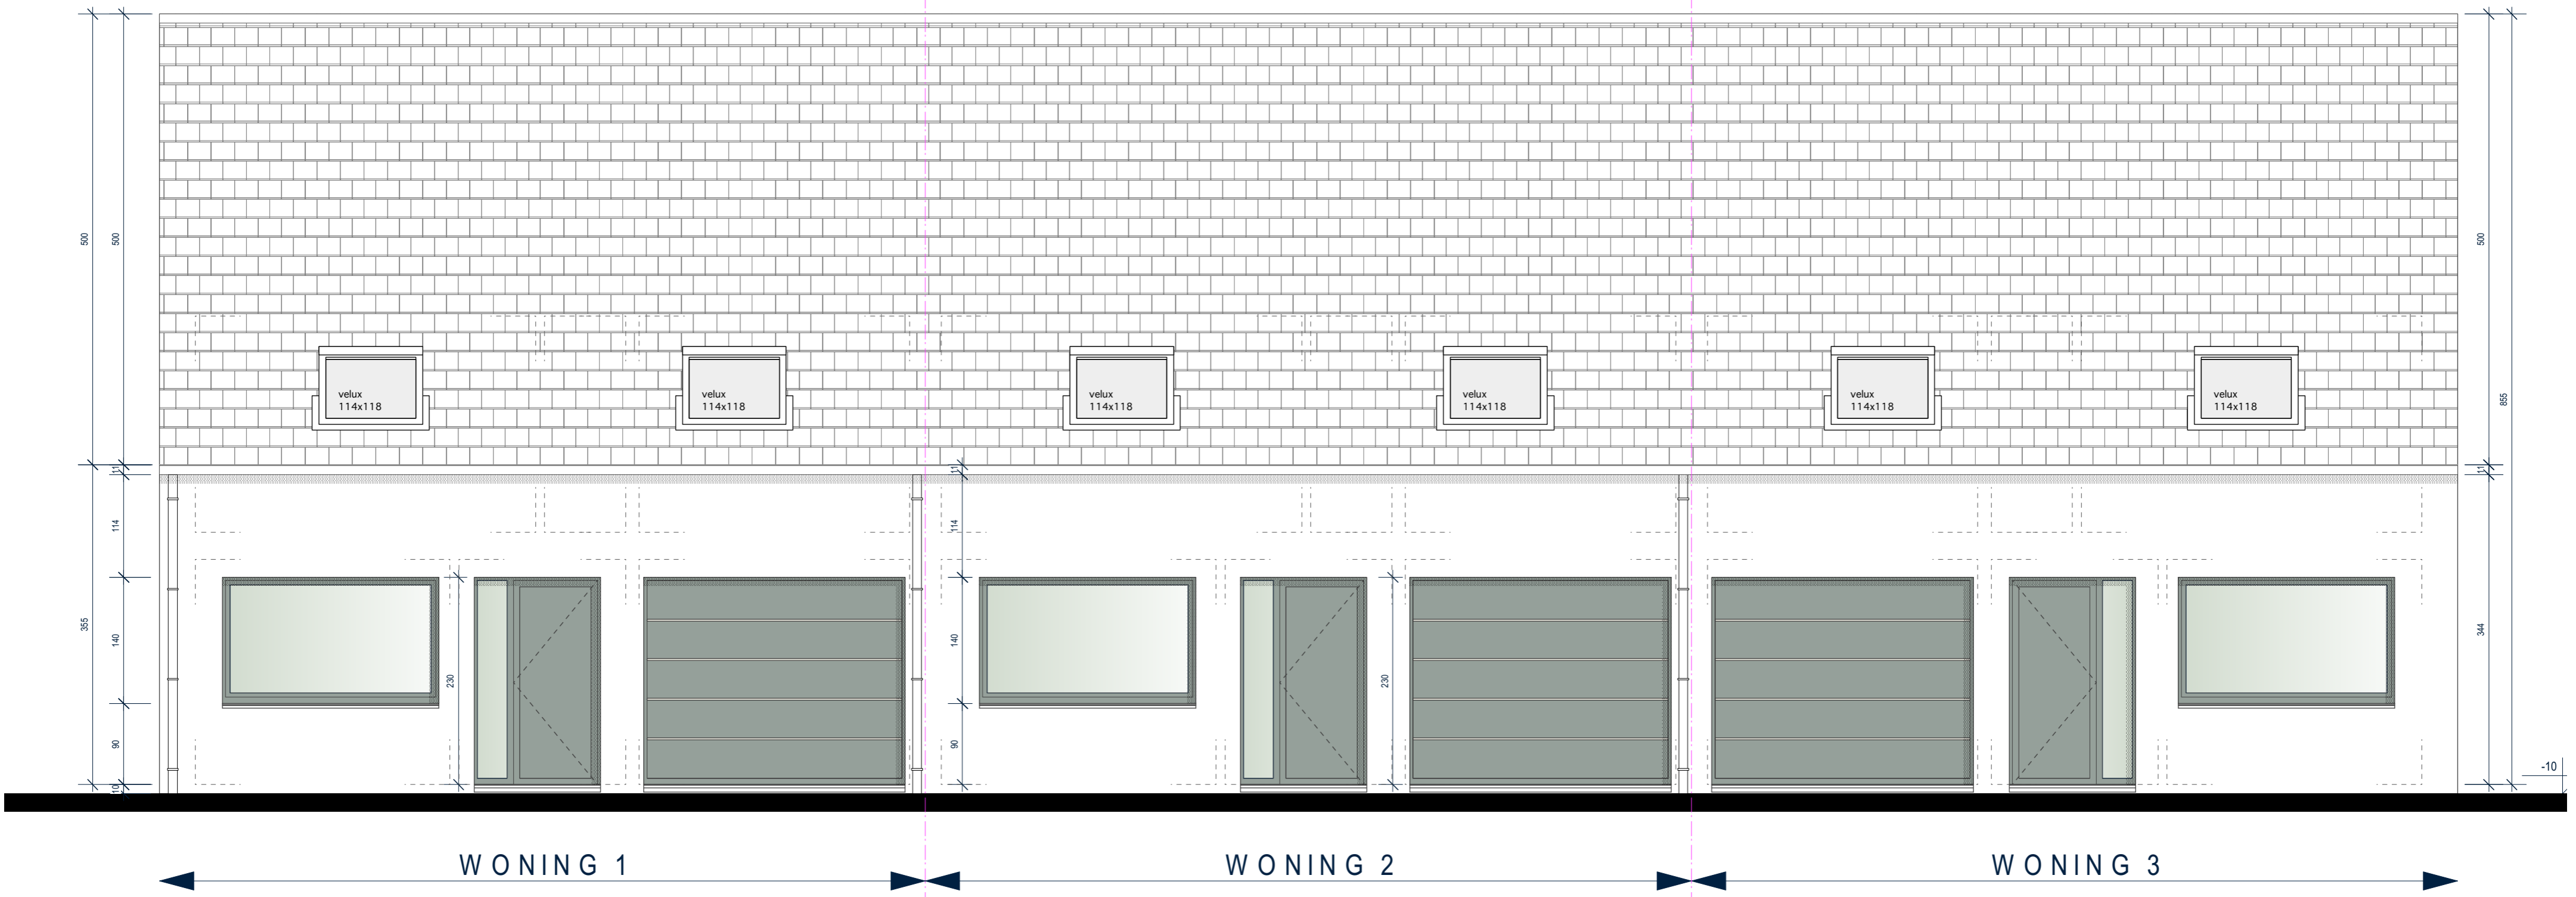

- MATERIALEN :
- gevelsteen deels grijs genuanceerd  
deels rood genuanceerd
  - PVC buitenschijfwerk, 3-voudige beglazing  
arduin dorpels
  - dakpannen, mat, antraciet grijs
  - RW-afvoeren en goten in zink

# A C H T E R G E V E L

