


LEGENDE:


-  nieuw metselwerk s
-  nieuw metselwerk p
-  nieuw metselwerk c
-  gewapend beton
-  houtskeletwand
-  thermische isolatie
-  optische rookmelder

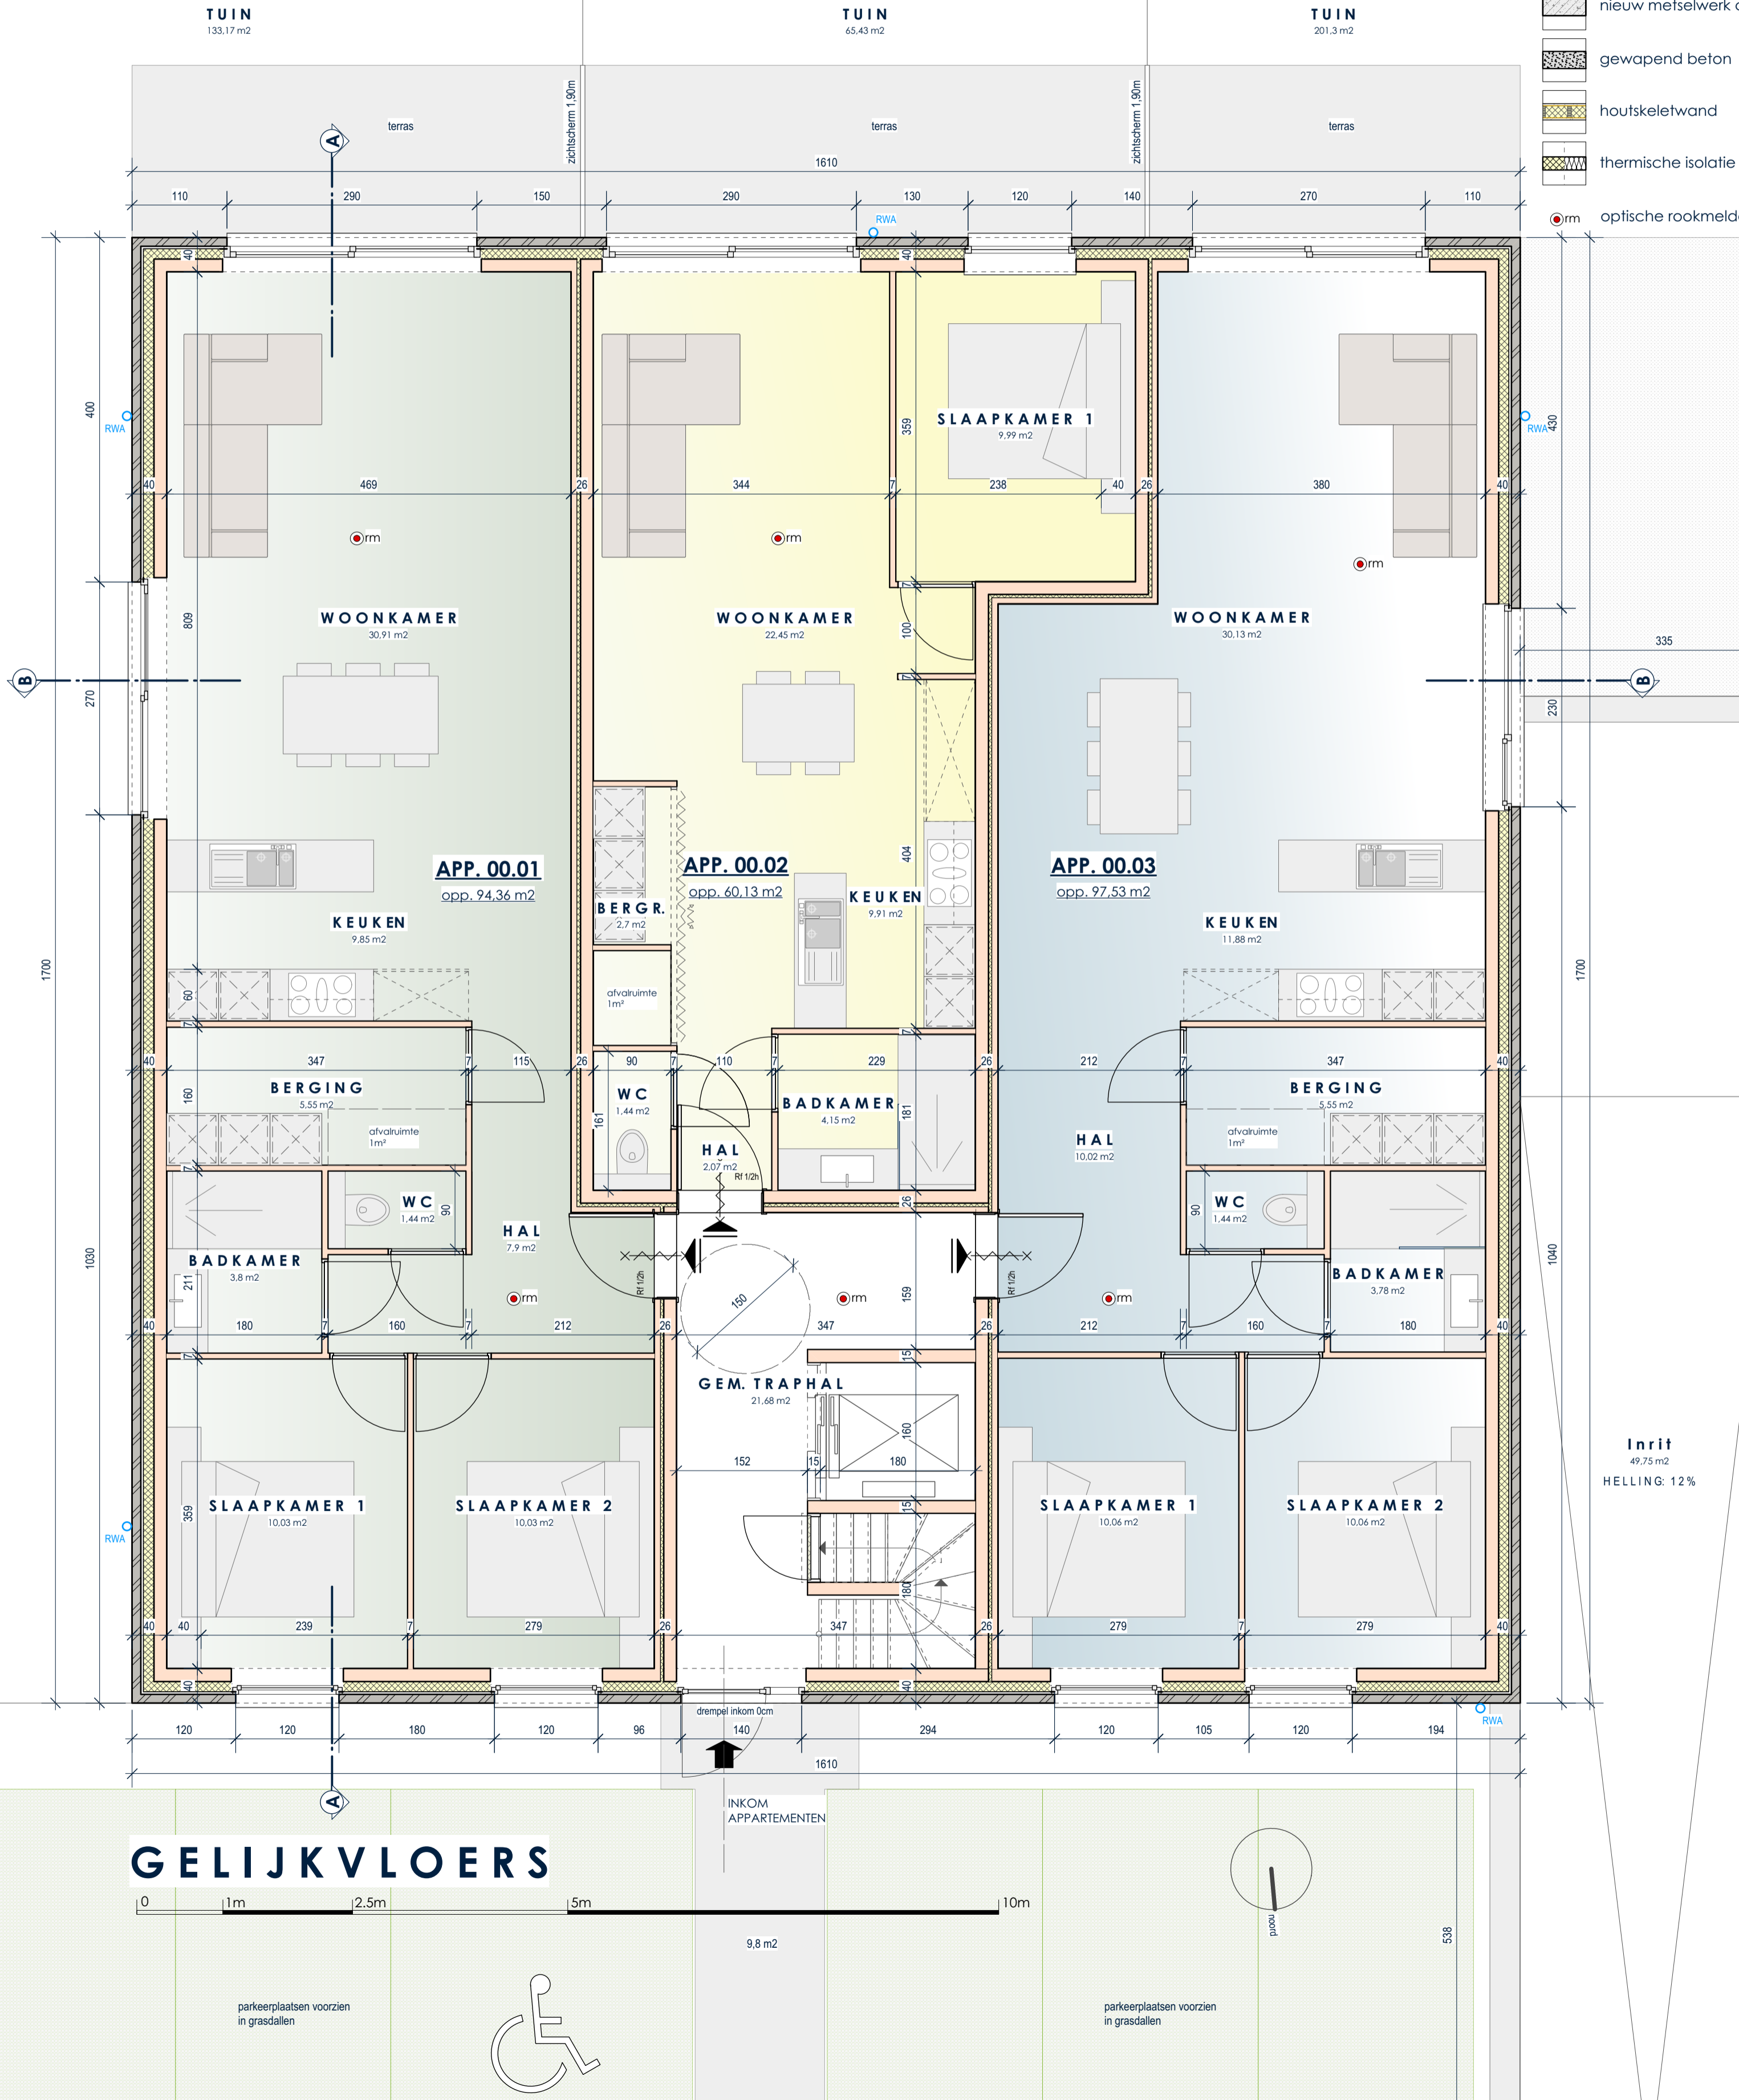

**GELIJKVLOERS**



parkeerplaatsen voorzien in grasdallen

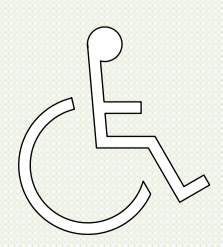

parkeerplaatsen voorzien in grasdallen

Inrit  
49.75 m²  
HELLING: 12%